

# **REGIONE TOSCANA**

DIREZIONE DIFESA DEL SUOLO E PROTEZIONE CIVILE SETTORE GENIO CIVILE VALDARNO SUPERIORE

Mitigazione del rischio idraulico per l'abitato di Firenze. Sistemazione delle difese idrauliche esistenti nel tratto dalla Nave a Rovezzano al Ponte S.Trinita.

# PROGETTO PRELIMINARE

Ing. Gennarino Costabile RESPONSABILE UNICO DEL PROCEDIMENTO Ing. Simone Nepi

#### UFFICIO DI PROGETTAZIONE

## PROGETTISTI

Geol Pierluigi BALLERINI Ing. Francesca BARZAGLI Geom. Francesco DEL VECCHIO Geom. Luigi DI PACO Geom. Gianluca GIOINO Ing. Andrea NAVARRIA

## ADEMPIMENTI AMMINISTRATIVI

Riccardo ROCCI Sandra Gigli

OGGETTO ELABORATO


Ing. Valentina NENCINI
Ing.Arch. Alessio PAOLETTI

4.5 - Giardini "Vittime di via Fani" e "Tuscany Hall"

AGOSTO 2021

Firenze - Via San Gallo, 34/A - 50129 - Tel. 055/4622711



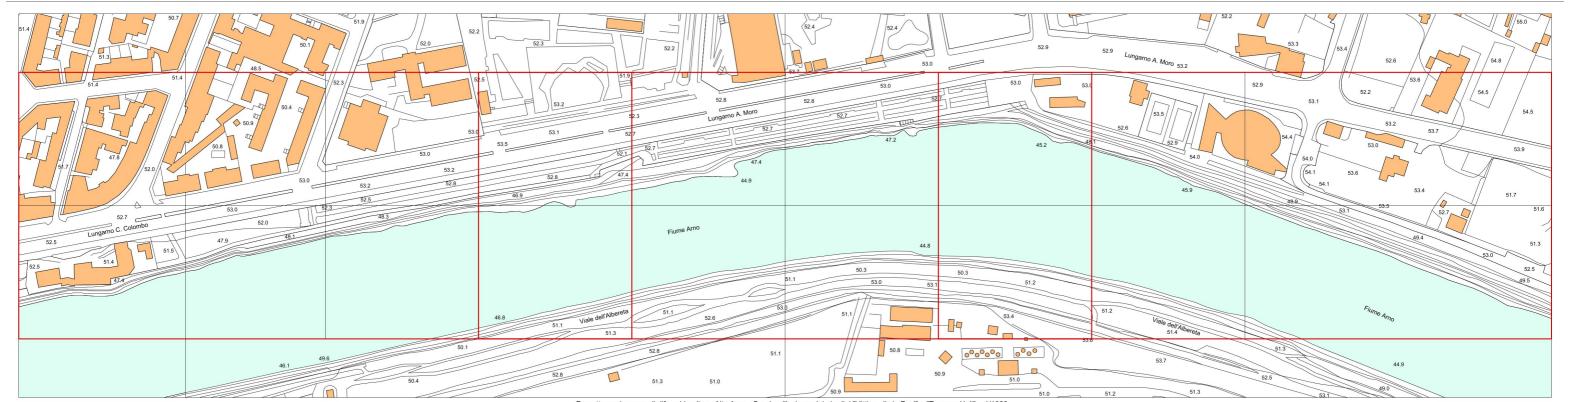

Progetto per le opere di difesa idraulica - Alto Amo - Quadro d'insieme dei giardini "Vittime di via Fani" e "Tuscany Hall" - 1/1000





