

MODULARIO
P. - rig. rend. - 487



MINISTERO DELLE FINANZE
DIREZIONE GENERALE DEL CATASTO E DEI SERVIZI TECNICI ERARIALI

MOD. B (Nuovo Catasto Edilizio Urbano)

Lire
150


205 NUOVO CATASTO EDILIZIO URBANO

(R. DECRETO-LEGGI 13 APRILE 1986, N. 687)

Planimetria dell'immobile situato nel Comune di MASSA MARITTIMA Via LOC. CITENNE

Ditta E.T.S.A.F. (ENTE TOSCANO SVILUPPO AGRICOLO E FORESTALE)

Allegata alla dichiarazione presentata all'Ufficio Tecnico Erariale di GROSSETO

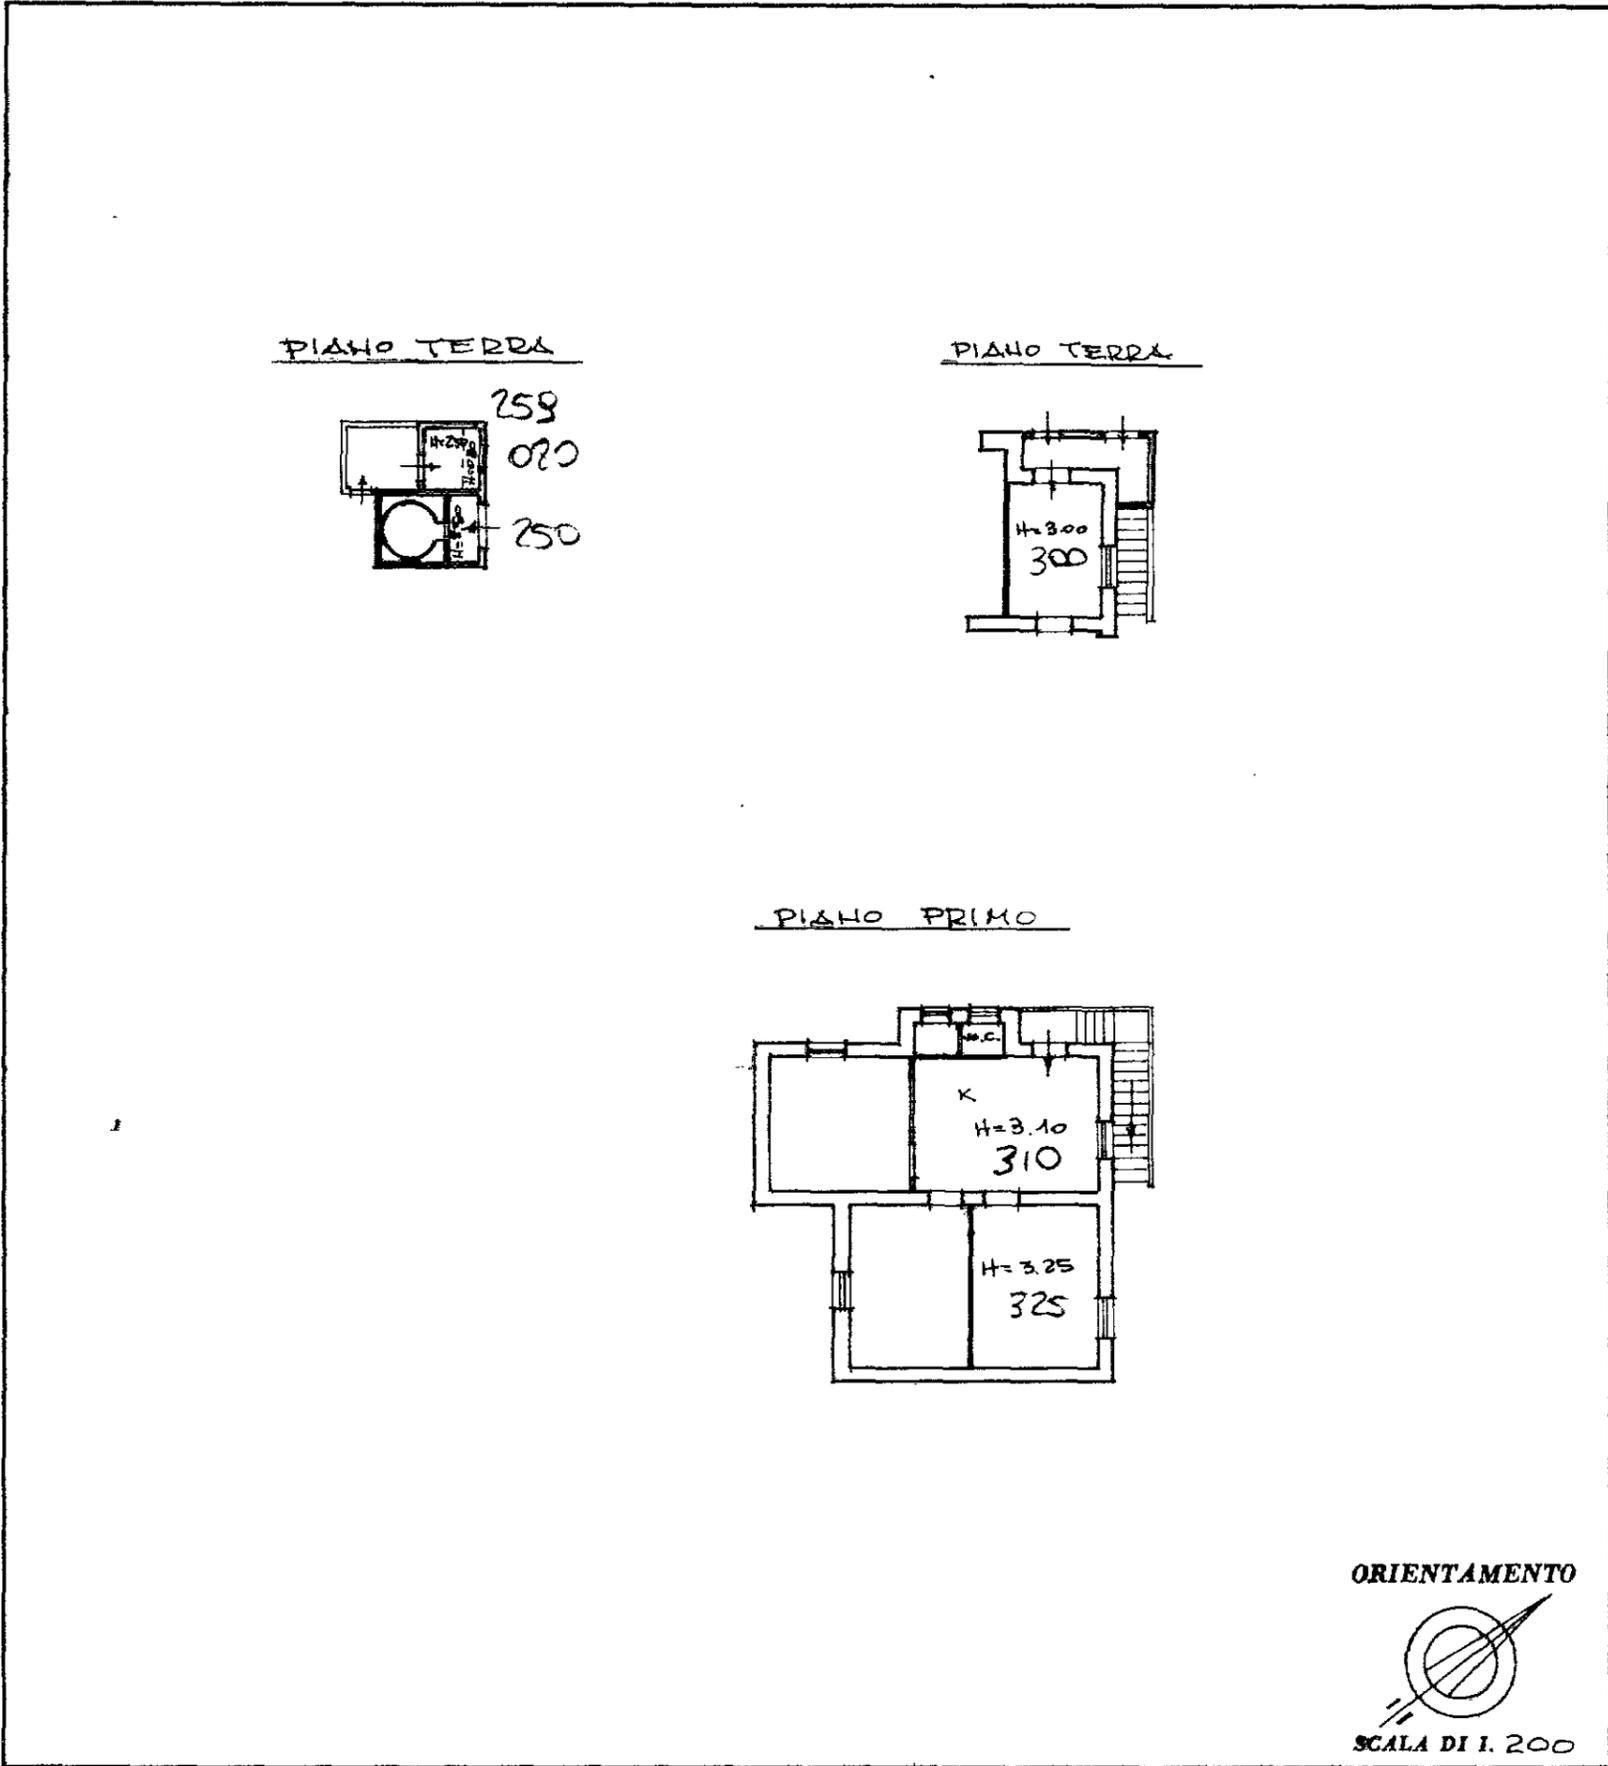

SPAZIO RISERVATO PER LE ANNOTAZIONI D'UFFICIO

DATA	
PROT. N. 180	
...	60
...	2

Compilata dal GEOMETRA
(Titolo, nome e cognome del tecnico)
ANGELO ANGIUS
Iscritto all'Albo de E.T.S.A.F.
della Provincia di GROSSETO
DATA 18 DICEMBRE 1986
Firma: