




REGIONE TOSCANA
PROVINCIA DI LUCCA
COMUNE DI COREGLIA ANTELMINELLI
INDUSTRIE CARTARIE TRONCHETTI SPA

RIDUZIONE DEL RISCHIO IDRAULICO
IN LOCALITA' FONTANONE DI PIANO DI COREGLIA
CON NUOVA INALVEAZIONE DEL RIO SECCO

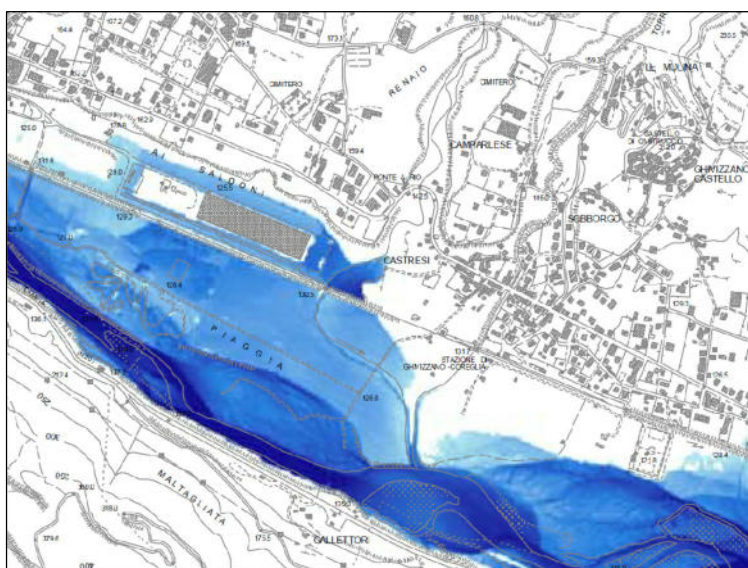

PROGETTAZIONE :

studio S.T.A.I
Studio Tecnico Architettura Ingegneria
via Debbia 5b
Castelnuovo di Garfagnana
tel 0583644248
e.mail: studiotecnico.stai@gmail.com
dott.ing.Giambattista Bonaldi
dott.arch.Domenico Davini

Geom.Alessia Lenzi
ing.Arianna Lemetti

GEOLOGIA:

Studio Geologia GEODES
Dott. Geol. Leonardo Moni
via valmaira 14 55032 Castelnuovo di G.
tel. 0583-644096 mail.geodes@inwind.it

RESPONSABILE DEL PROGETTO:

Ufficio Tecnico I.C.T.
Geom. Valerio Casillo
Loc. Baccanella 55023 Borgo a Mozzano
tel 0583 888888 fax 0583 888990

PIANO PARTICELLARE

TAVOLA n.12

scala 1: ###

data: maggio 2021

visto:

COD: 05.05.co


AREE SOGGETTE A ESPROPRIO

Indicazione aree già di proprietà ICT

Planimetria catastale (foglio 44)

scala 1:2000

proprietà ICT

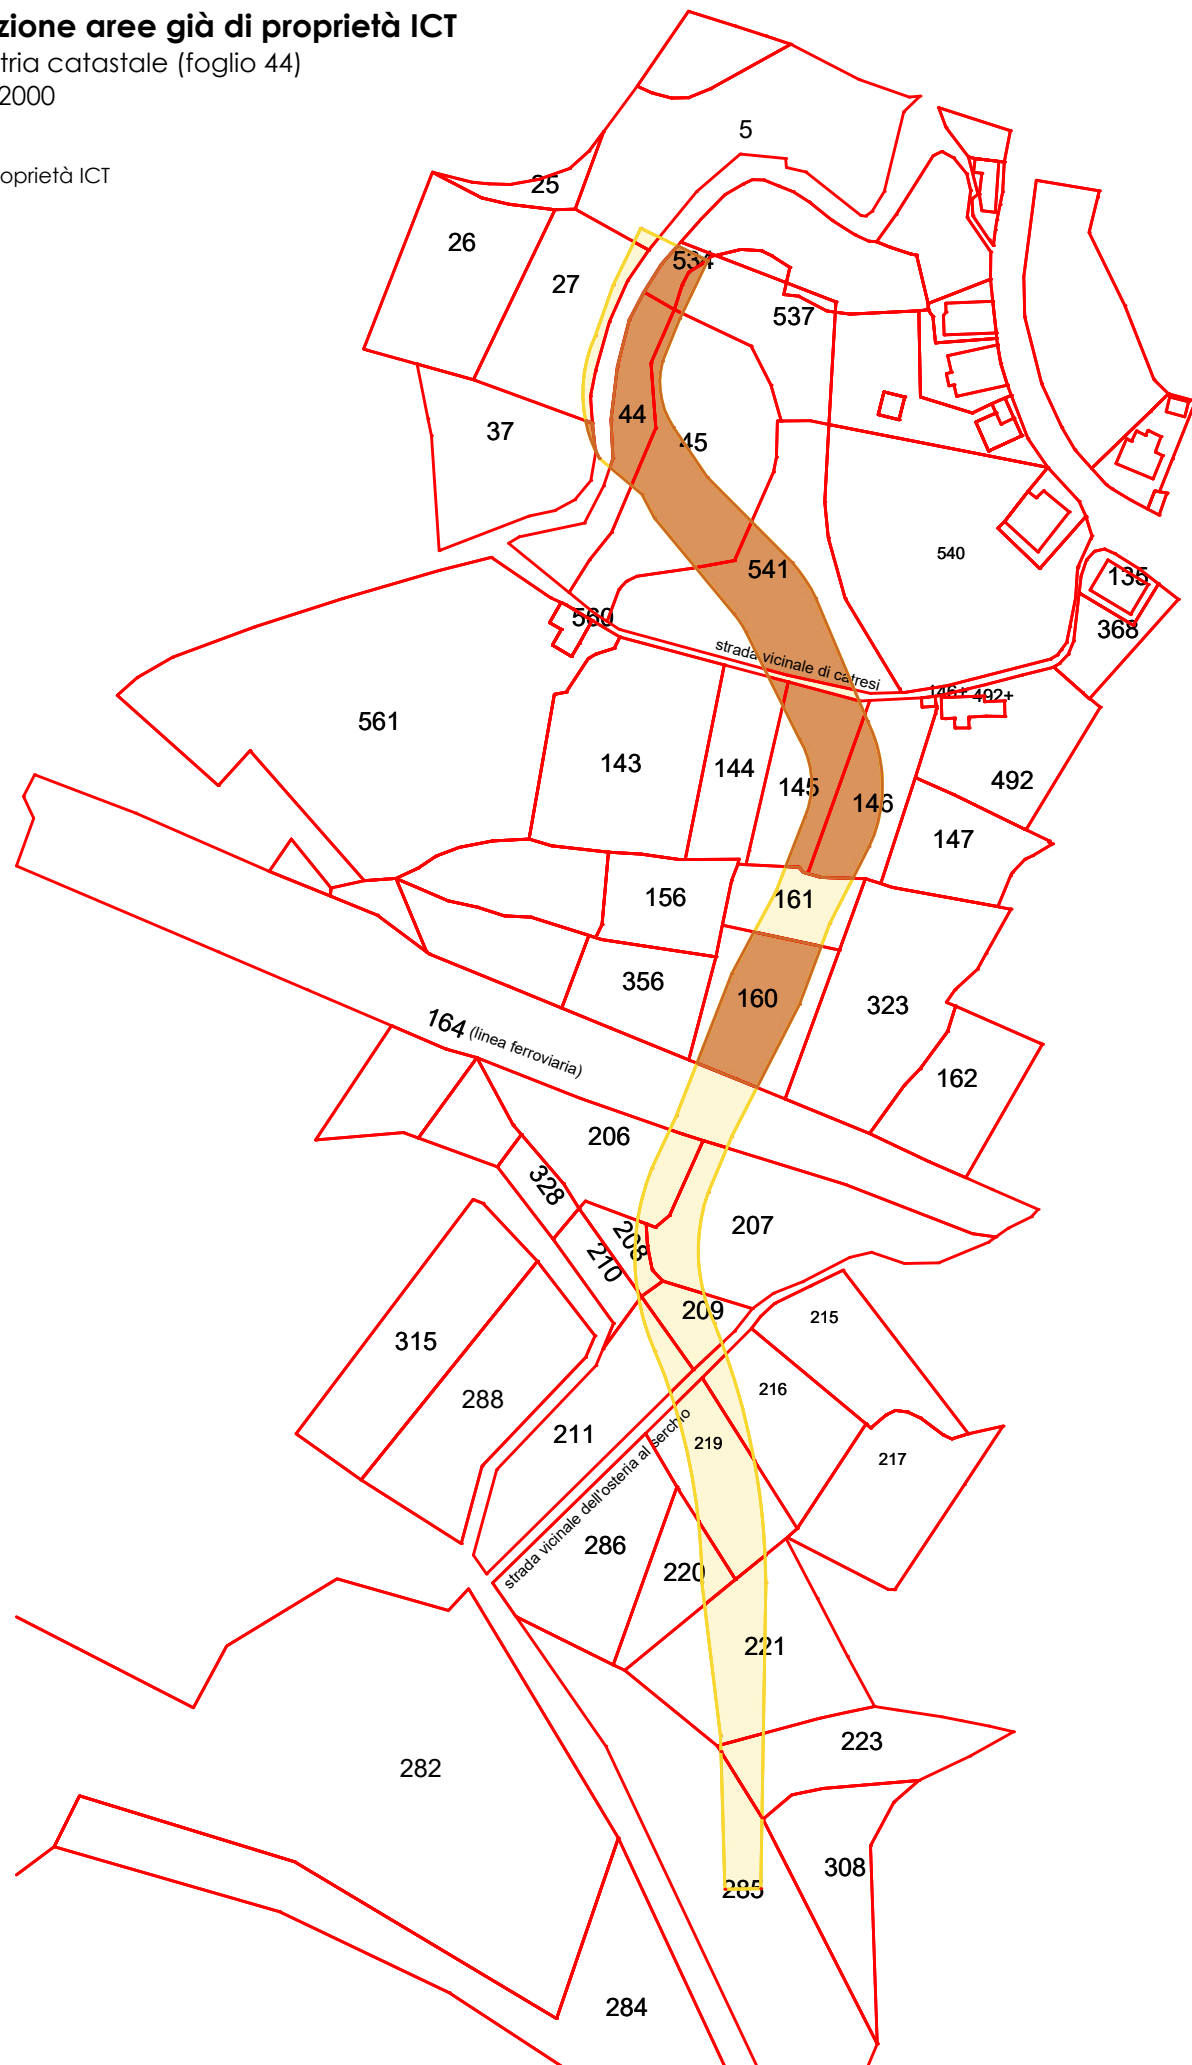

AREE SOGGETTE A OCCUPAZIONE TEMPORANEA

Indicazione aree già di proprietà ICT

Planimetria catastale (foglio 44)

scala 1:2000

proprietà ICT

