




SEZIONE 1-1'

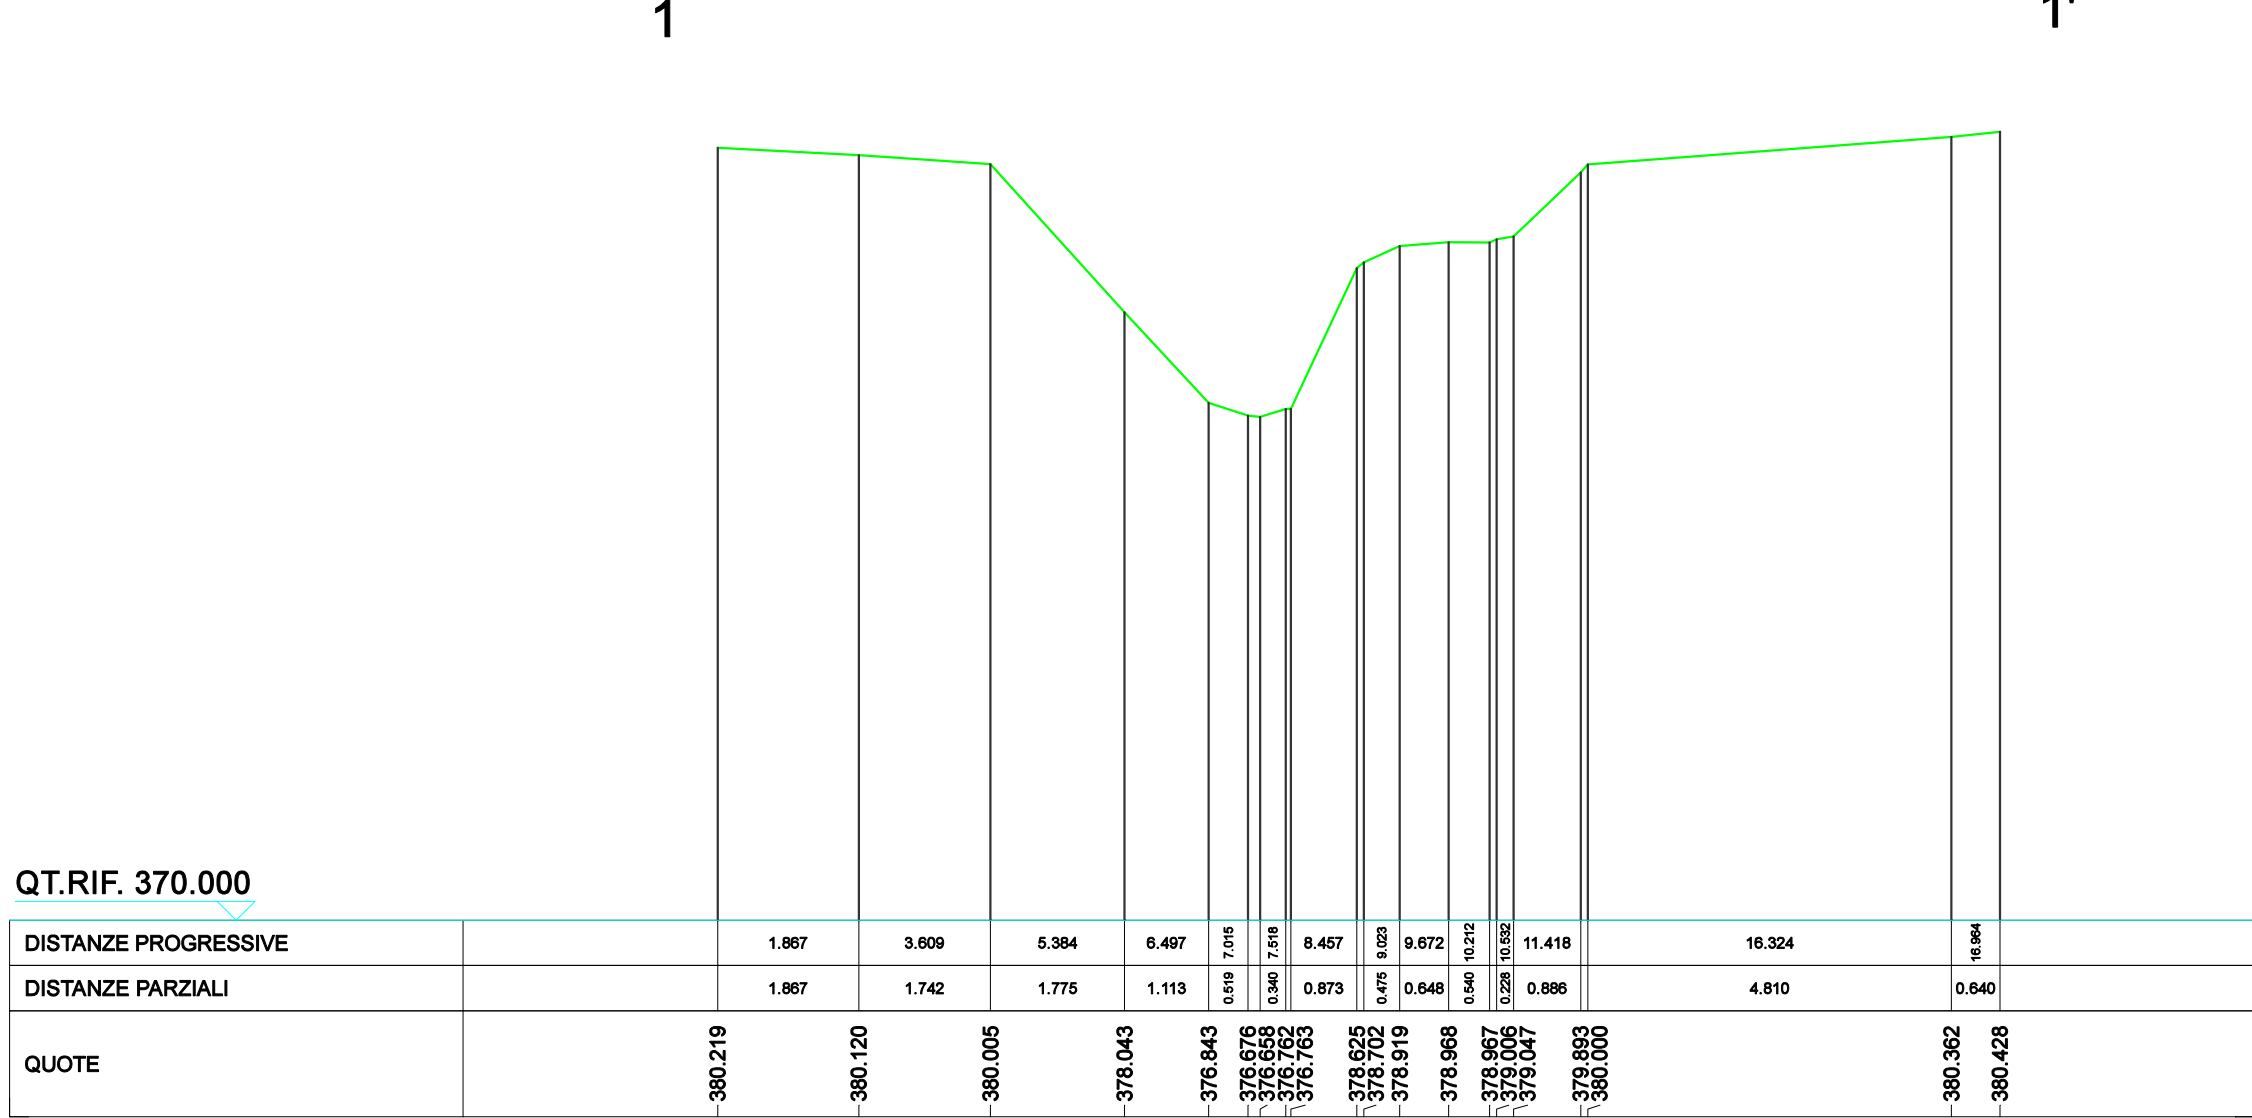


SEZIONE 2-2'

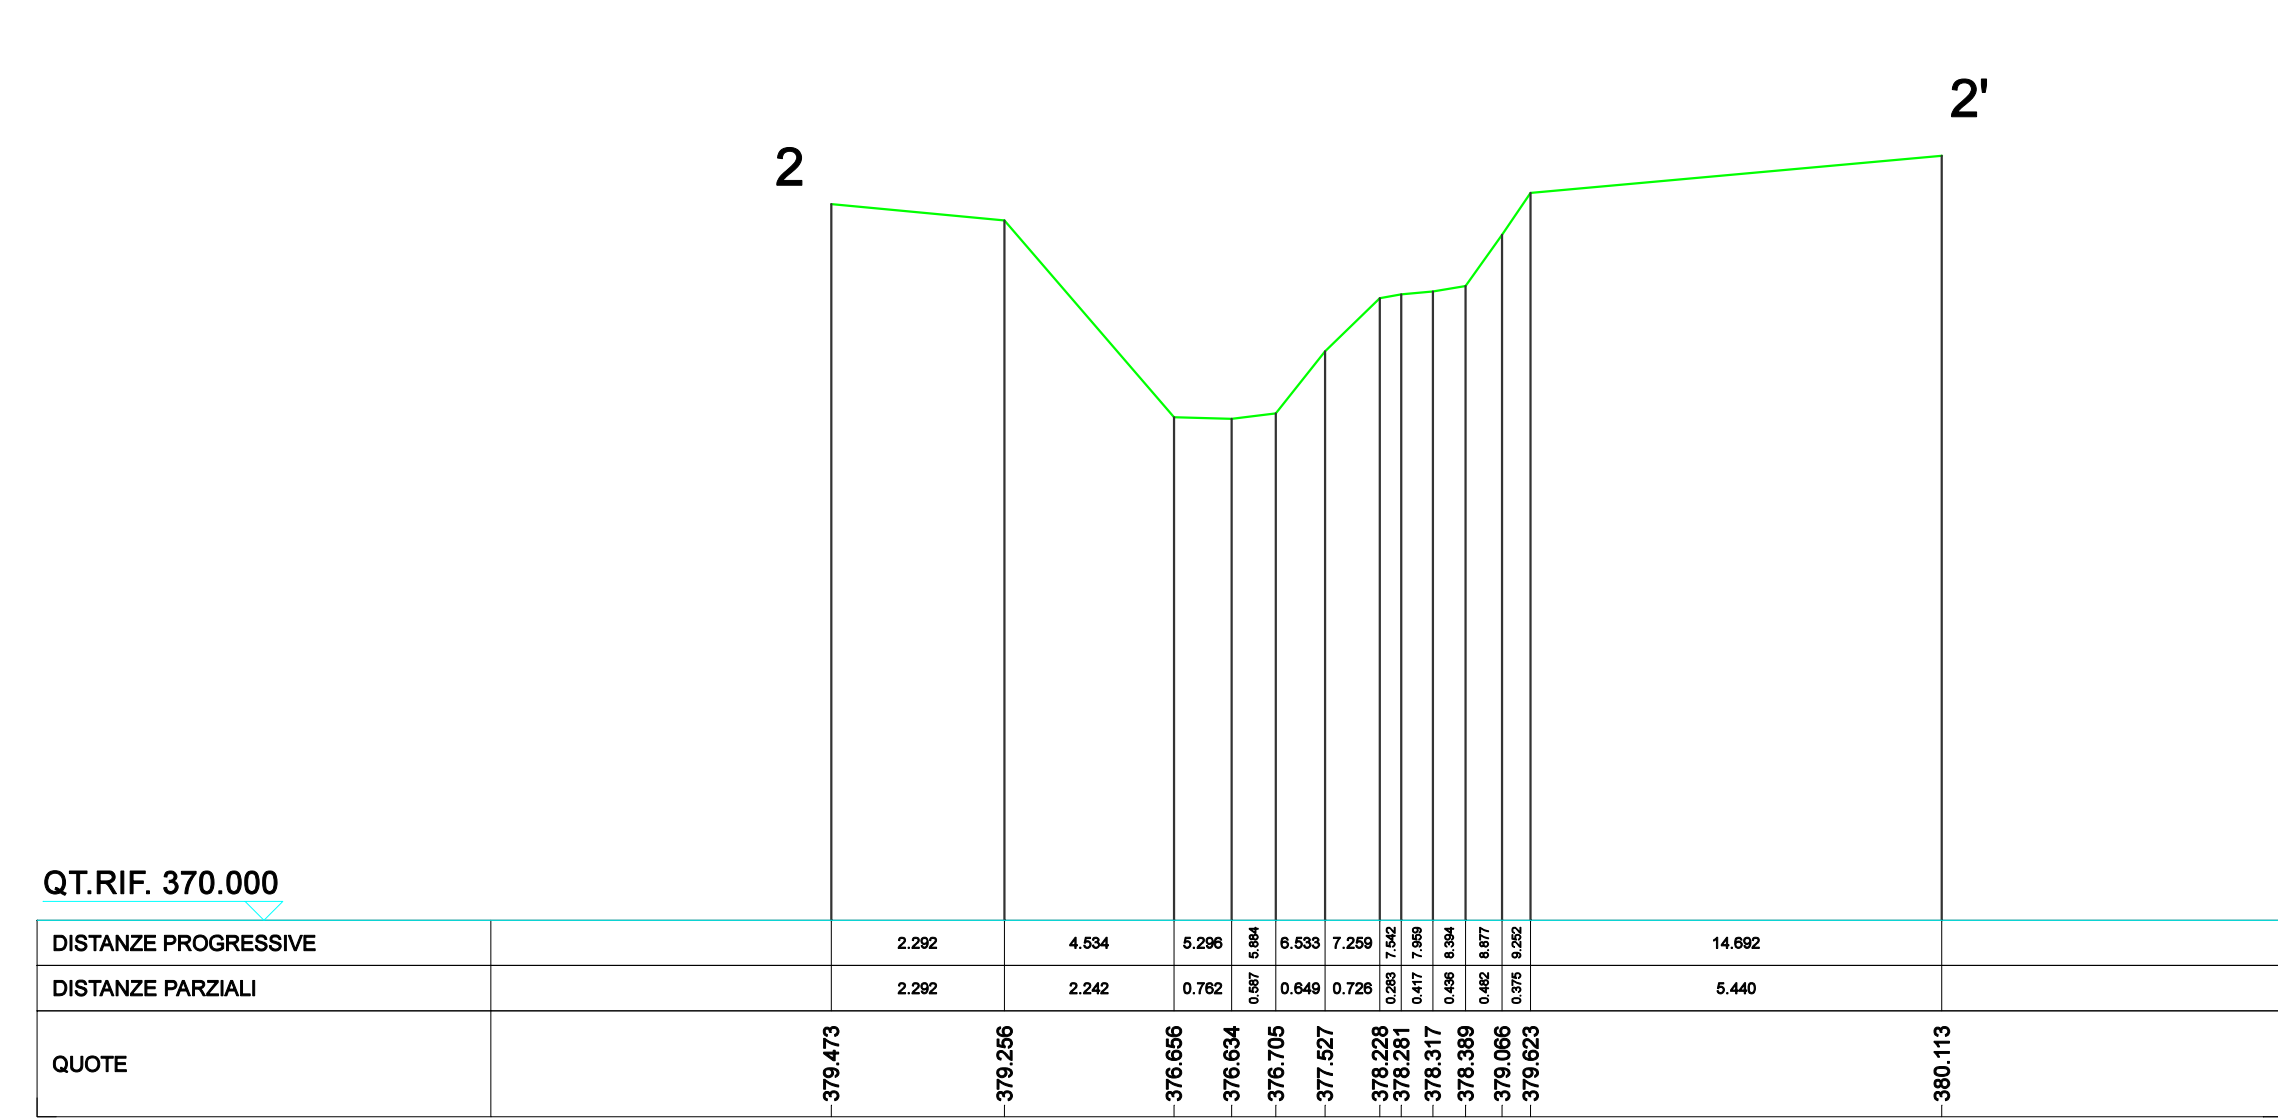


SEZIONE 3-3'

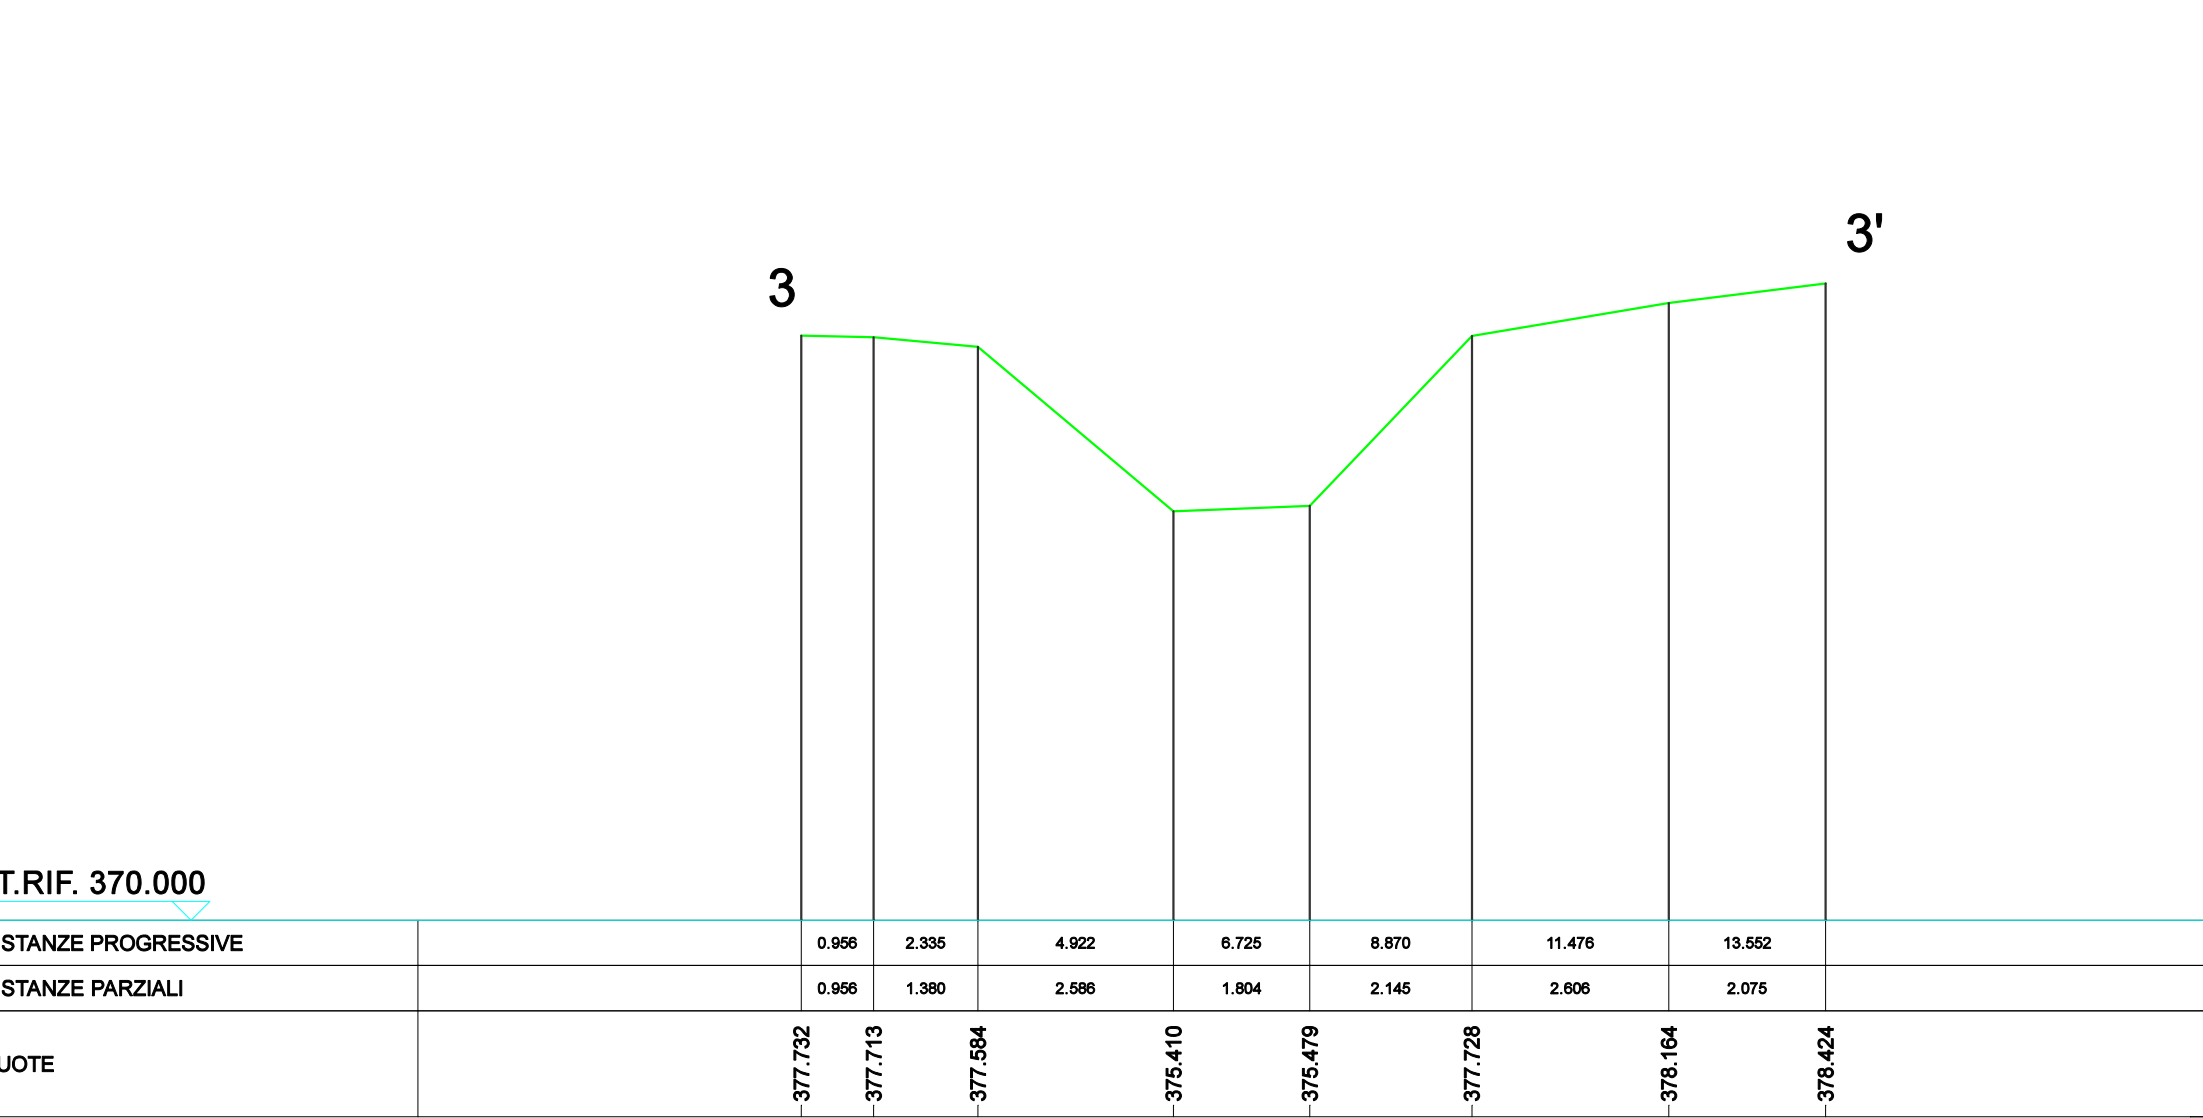


SEZIONE 4-4'

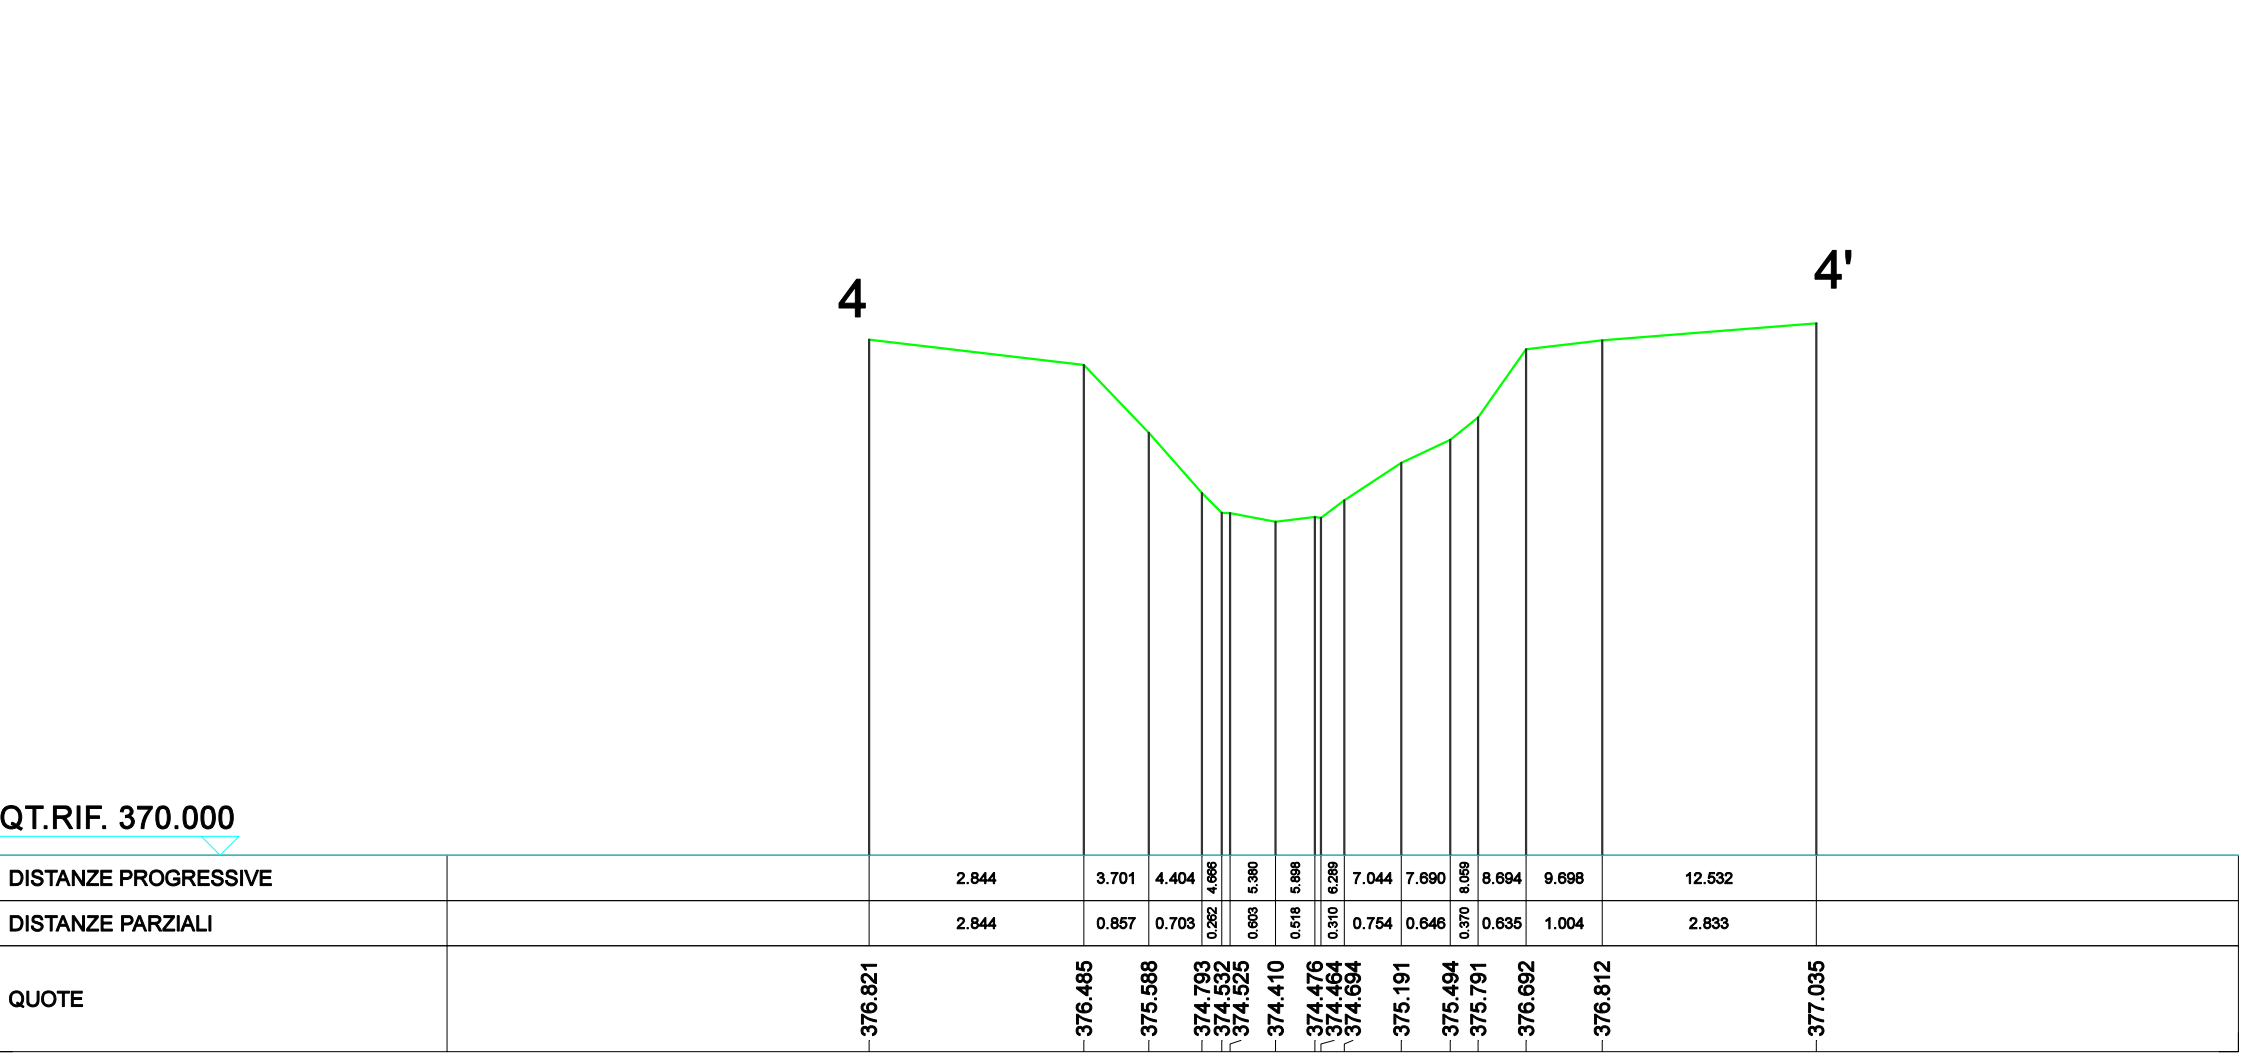


SEZIONE 5-5'

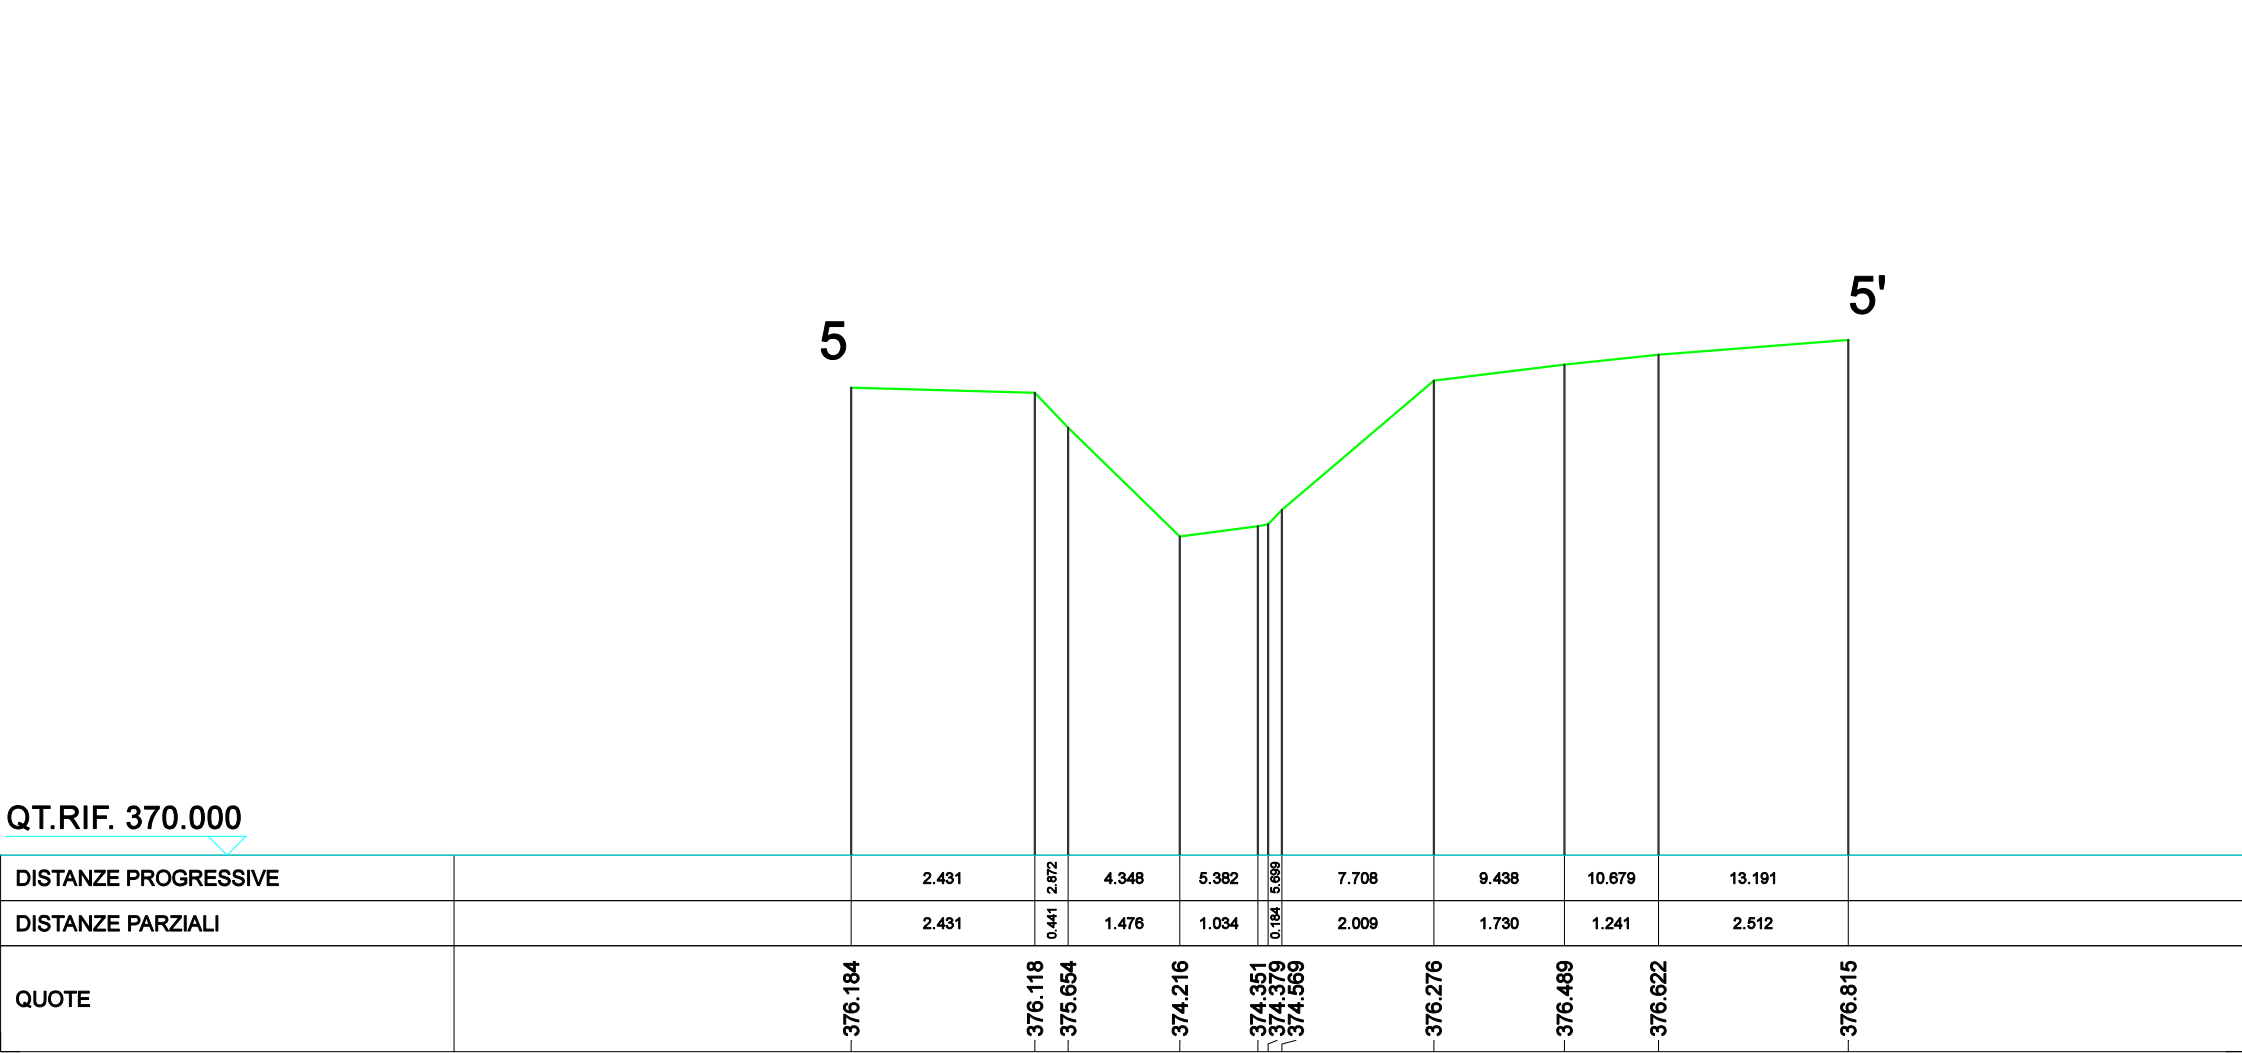


SEZIONE 6-6'

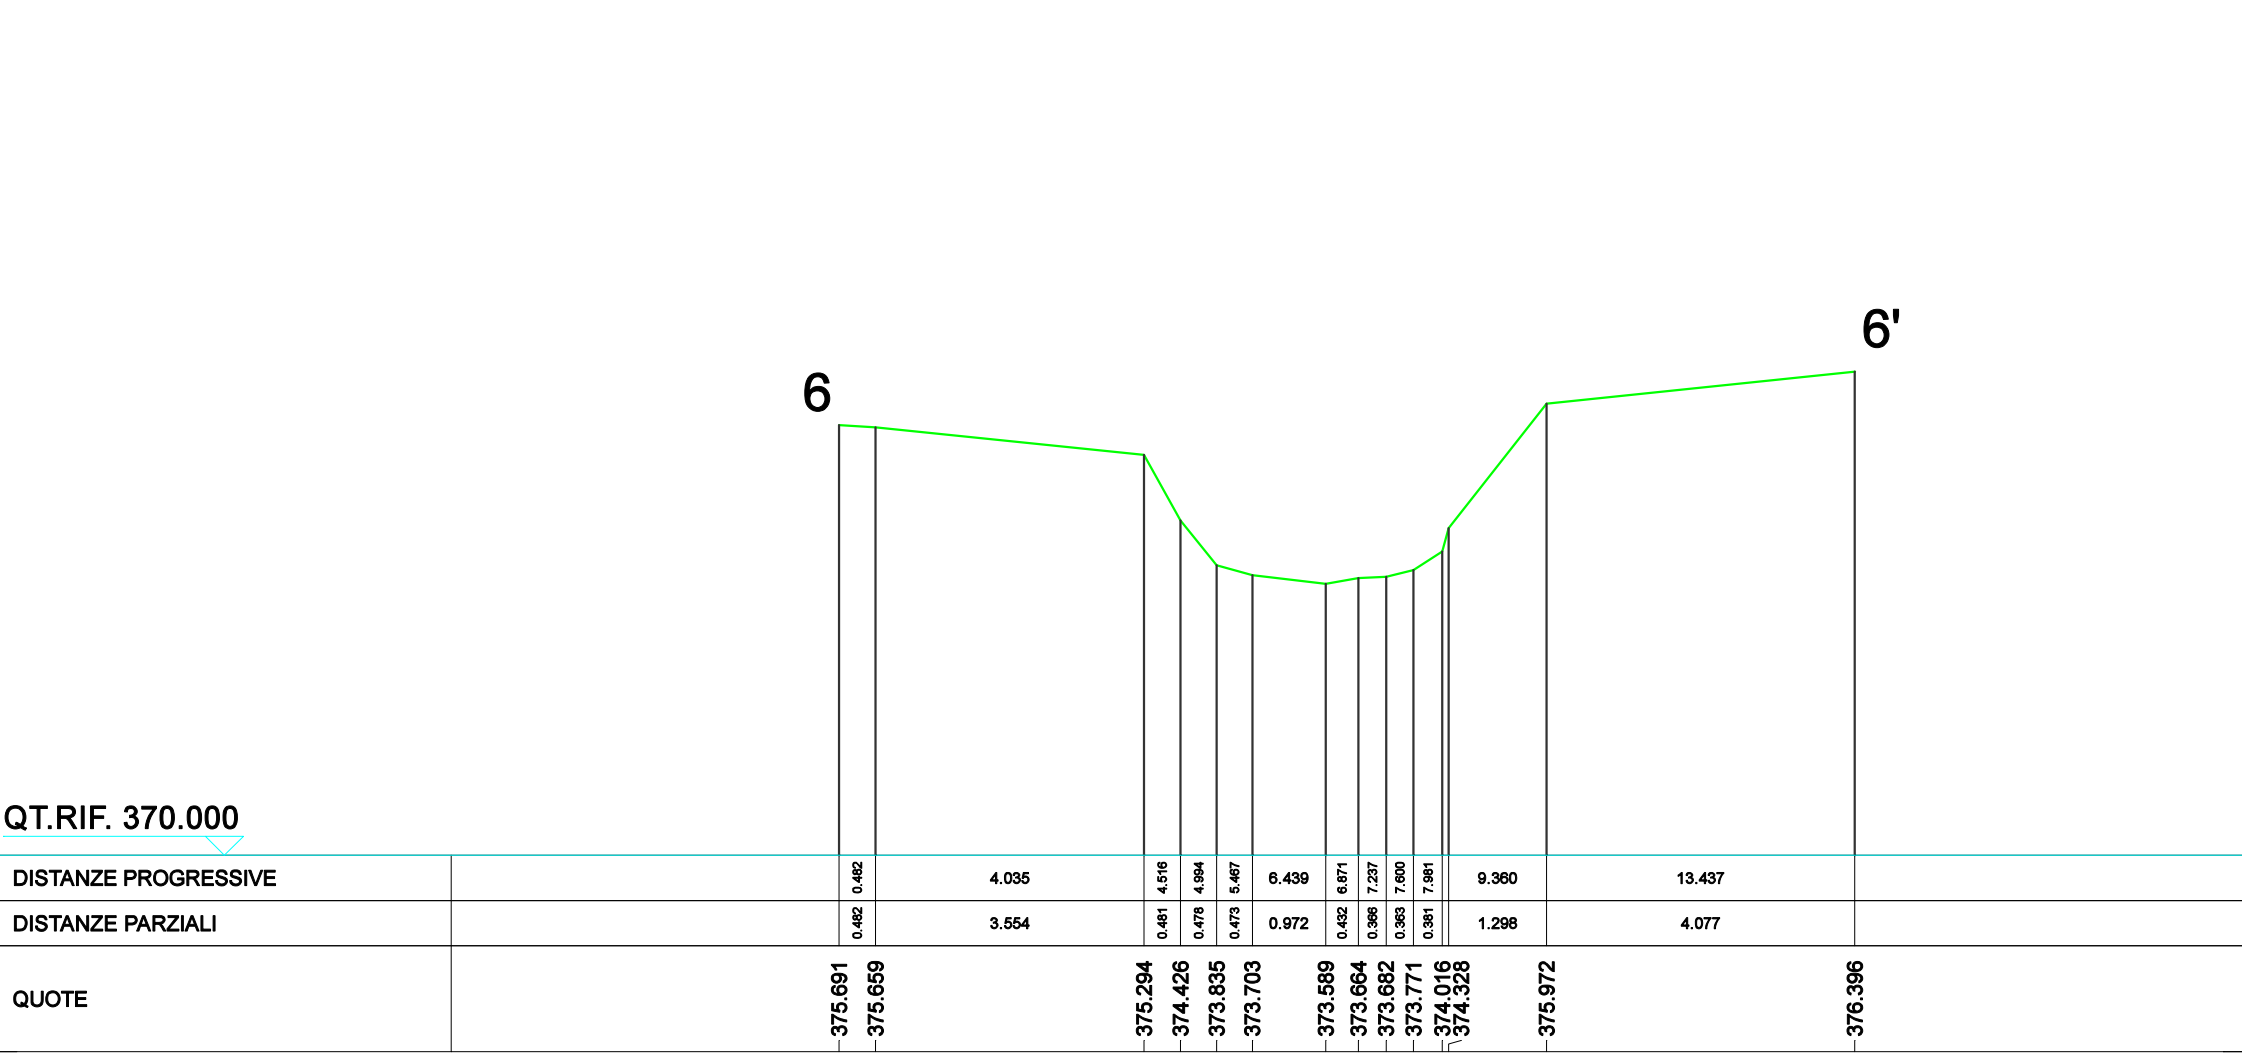

SEZIONE 7-7'

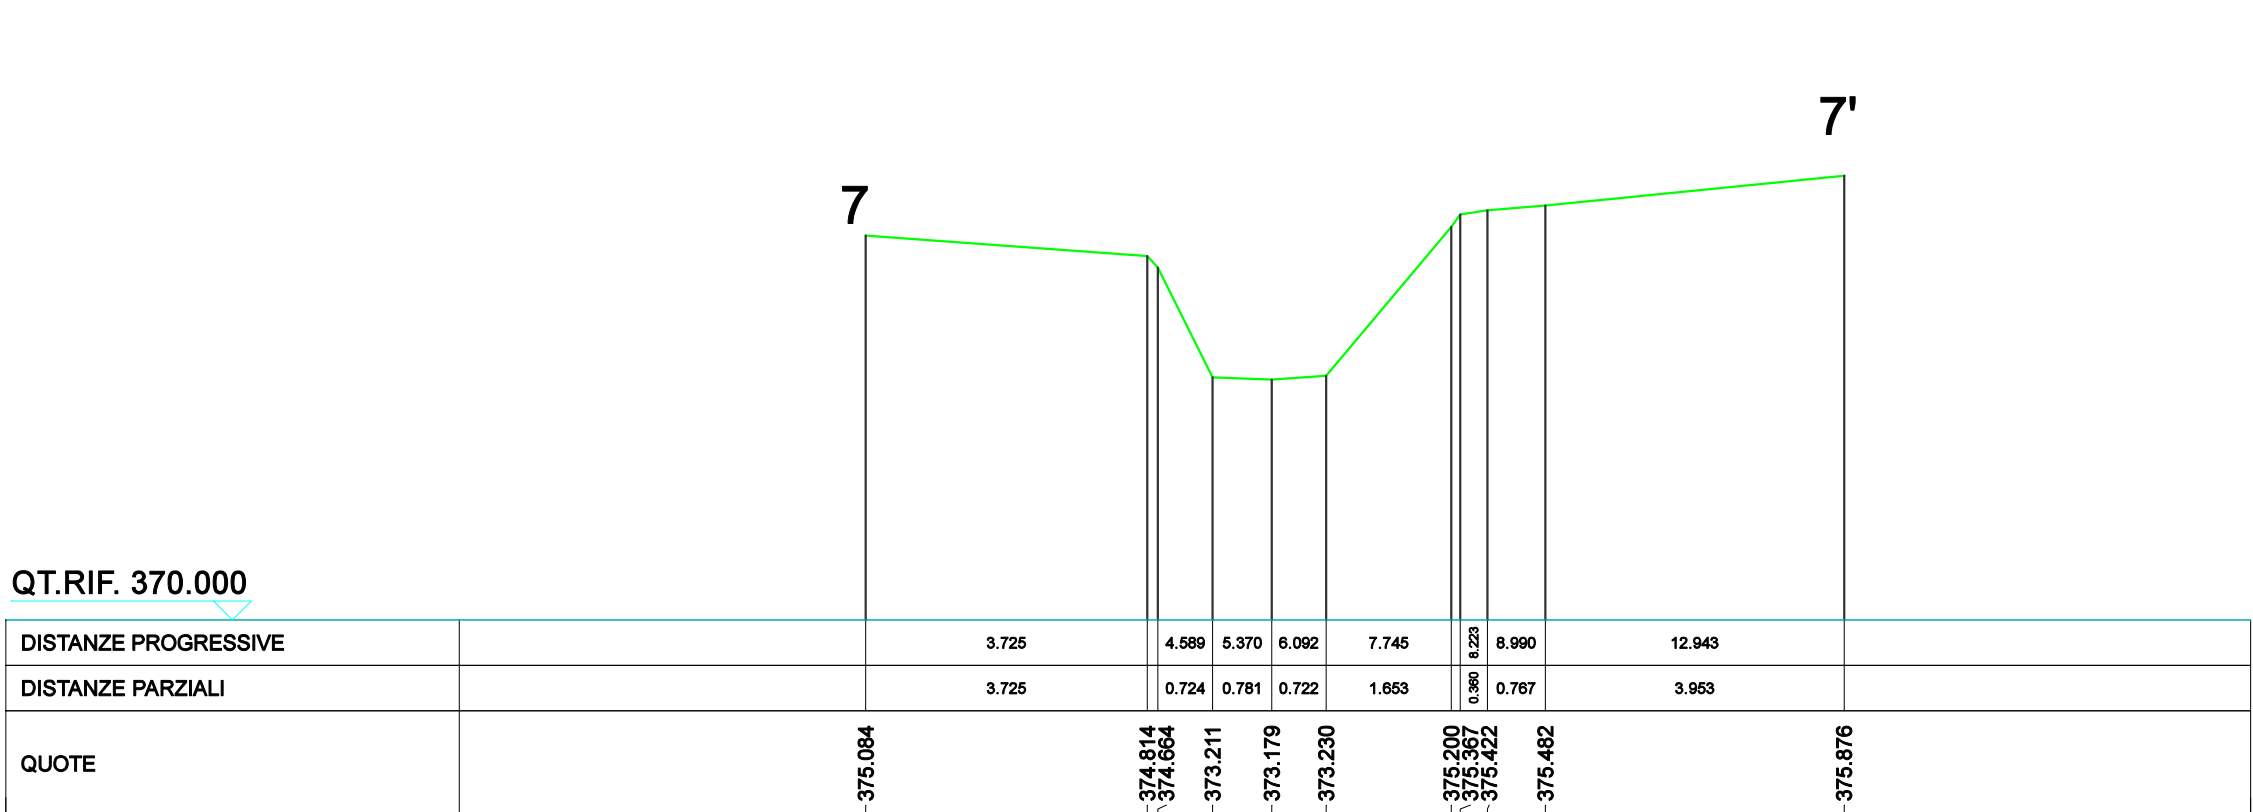

SEZIONE 8-8'

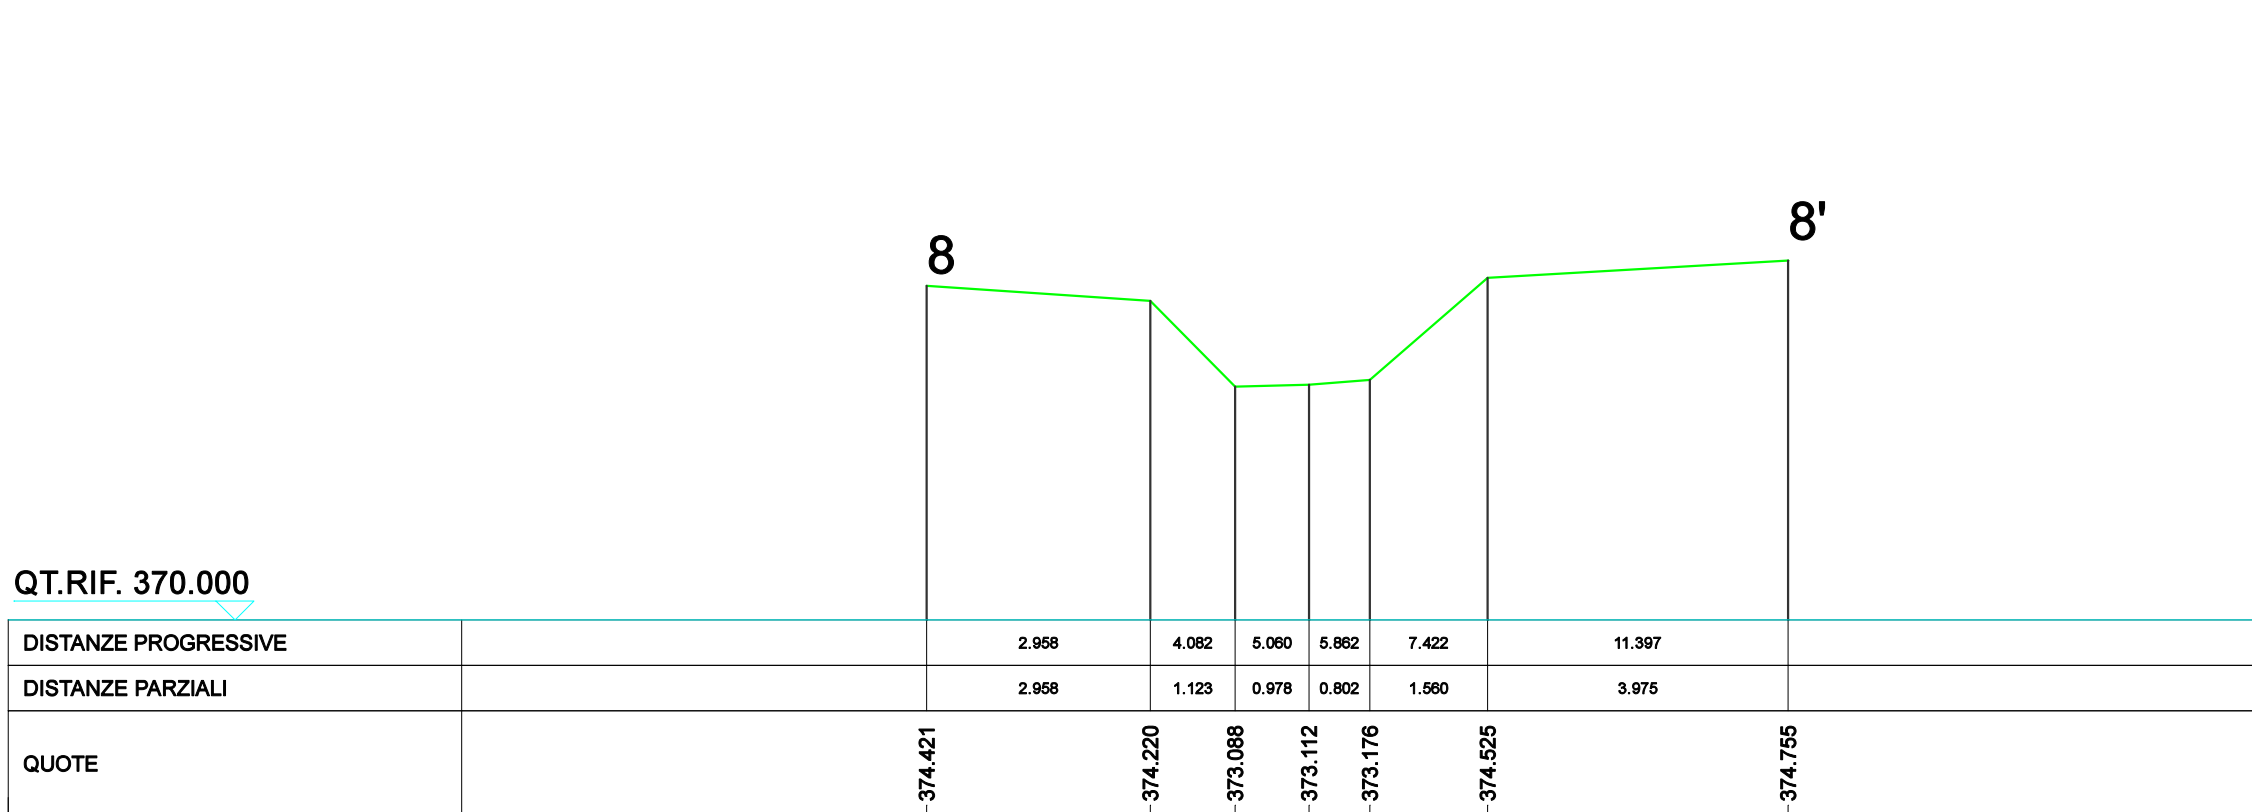

elaborato TAV-013-RUO-Rev.01

sezioni stato attuale torrente del ruoti

scala 1:100

Ordinanza Commissariale n. 41 del
09/06/2023 - Intervento 09IR023/CI

Progetto di fattibilità tecnico economica
per i lavori di stabilizzazione delle
sponde del Fosso Cavernano

committente:
Consorzio di Bonifica 2 Alto Valdarno



Dott. Geol. Michele Sani
Dott. Ing. Alessio Gabbrrielli
Dott. Agr. Daniele Menabeni

prima emissione: 29.01.2025 revisione n.1 del 09.04.2025

TERRA & OPERE S.R.L.

Via G. La Farina, 1A, 50132 Firenze
tel. 0552477474 I fax 0550874063
e-mail: terraopere@terraopere.com
PEC: terraopere@pec.terraopere.com
sito web: www.terraopere.com

il presente elaborato è di proprietà di TERRA & OPERE S.R.L. e non può essere riprodotto o comunicato a terzi senza autorizzazione